
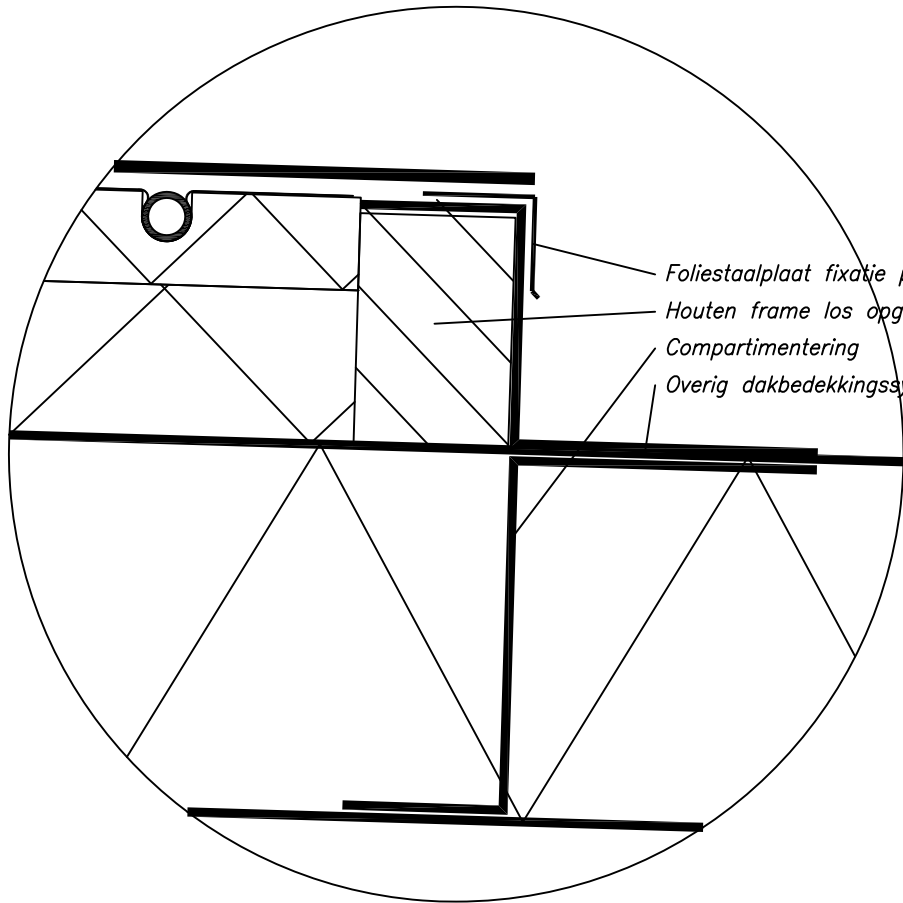


50 | 30

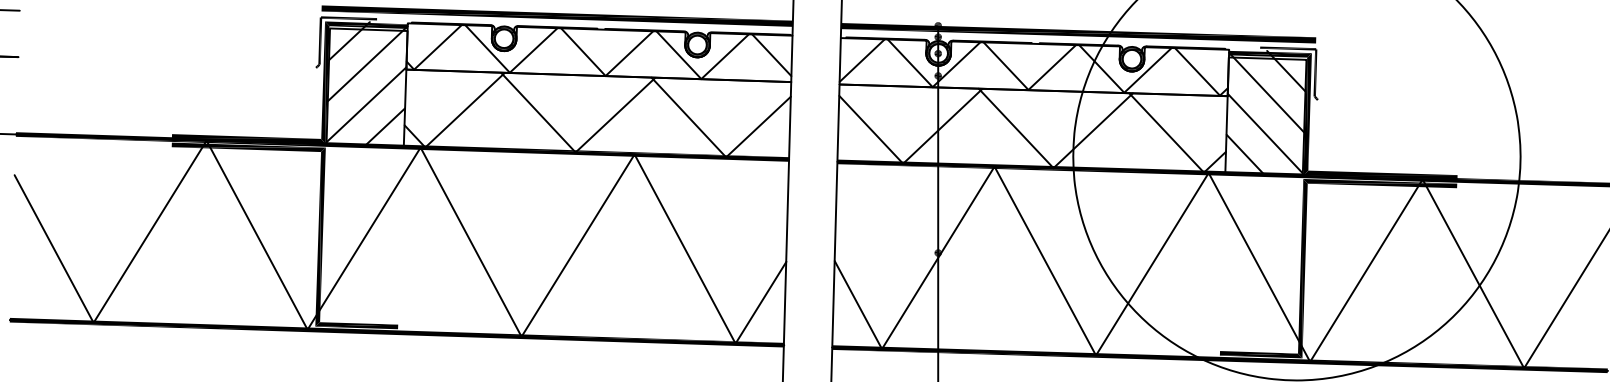

Foliestaalplaat fixatie profiel
 Houten frame los opgelegd door derden
 Compartimentering
 Overig dakbedekkingssysteem

- Hoog absorberende kunststof dakbaan SolarTech 16Z
- Energiedak Collector Systeemplaat type NDA C-e125
- Energiedak Collectorleiding buistype NDA C-e16/2
- Aanvullend Isolatiepakket ivm opstandhoogte Energiedak gedeelte
- Isolatiepakket volgens berekening EPC
- Bitumineuze dampremmende noodlaag
- Onderconstructie afschot minimaal 20mm/m' effectief

Project <i>Energiedak systeemdoorsnede</i>	Project nr. <i>00000</i>
Opdrachtgever <i>Schiebroek</i>	Schaal <i>1:20</i>
Onderwerp <i>Systeemdoorsnede</i>	Formaat <i>A4</i>
Datum <i>01-01-2010</i>	Getekend <i>EH</i>
Wijzigingen	Tekeningnummer <i>00000.D1</i>

